



# VILLE DE SCOTSTOWN

## PLAN D'URBANISME RÈGLEMENT NUMÉRO 348-06

### Légende

#### Grandes affectations

- Forestière
- Rurale

#### Périmètre d'urbanisation

#### Contraintes naturelles et anthropiques

- Zone inondable (limitations identiques à la zone 0-20 ans)
- Zone à risque de glissement de terrain
- Ancien dépotoir

#### Territoire d'intérêt touristique

- Territoire d'intérêt touristique du Mont-Mégantic

#### Territoires d'intérêt archéologique


- Espace central
- Espace périphérique

#### Habitats fauniques

- Aire de confinement du cerf de Virginie
- Habitat du rat musqué

#### Autres

- Zone agricole permanente (LPTAA)
- Limite municipale
- Limite des propriétés
- Limite des lots
- Cours d'eau
- Lacs, étangs et rivières
- Routes provinciales
- Routes et rues municipales
- Voie ferrée

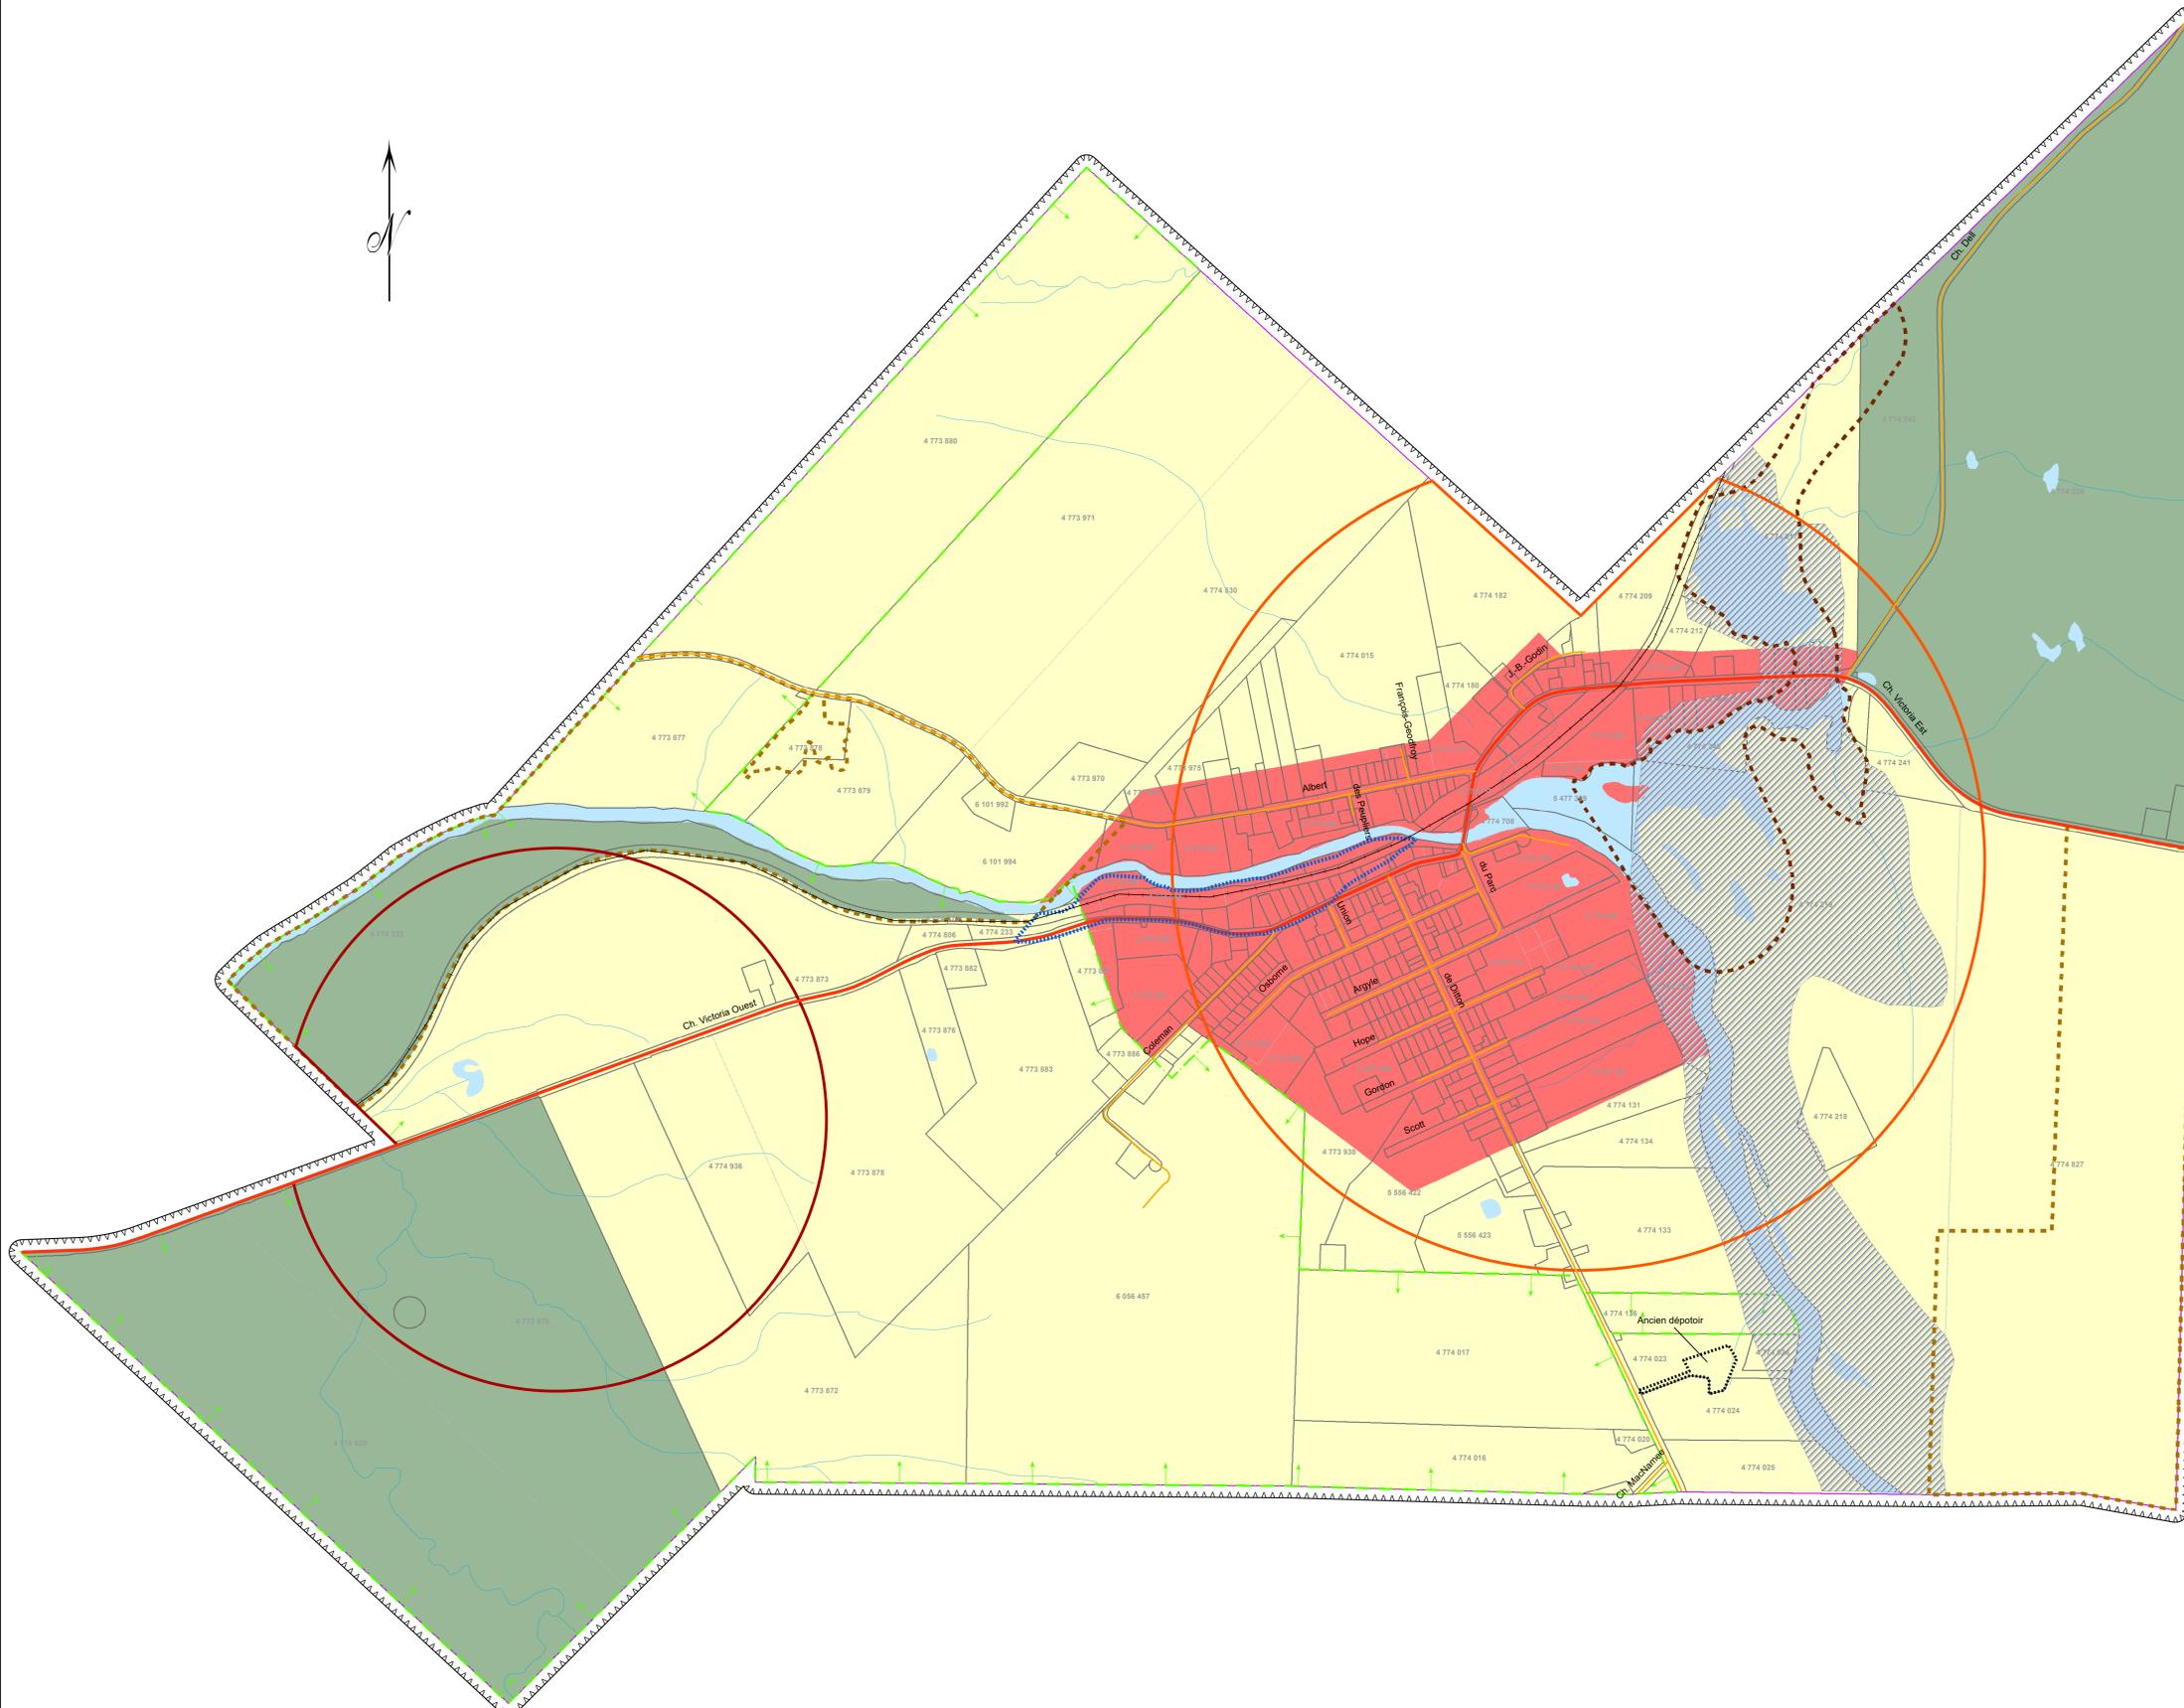

**MRC du Haut-Saint-François**  
85, du Parc, Cookshire (Québec) J0B 1M0

Règlement no	Date d'adoption	Date d'entrée en vigueur

Ce plan fait partie intégrante du plan d'urbanisme no 348-06

\_\_\_\_\_  
Maire

\_\_\_\_\_  
Secrétaire-trésorière



### RÉGLEMENTATION D'URBANISME VILLE DE SCOTSTOWN

Titre: PLAN D'URBANISME NO 348-06	
Dessiné par : Sylvain Lamontagne	Date : Juin 2019
Échelle: 1:6 500	Plan : 1 de 1

Sources:  
Matrice graphique numérique (SIG);  
Schéma d'Aménagement et de Développement (SAD);  
© MRC du Haut-Saint-François;  
SIGAT, MAMOT  
CPTAQ, AQué

Hors de l'usage auquel il est destiné,  
ce document n'a aucune valeur légale.

